


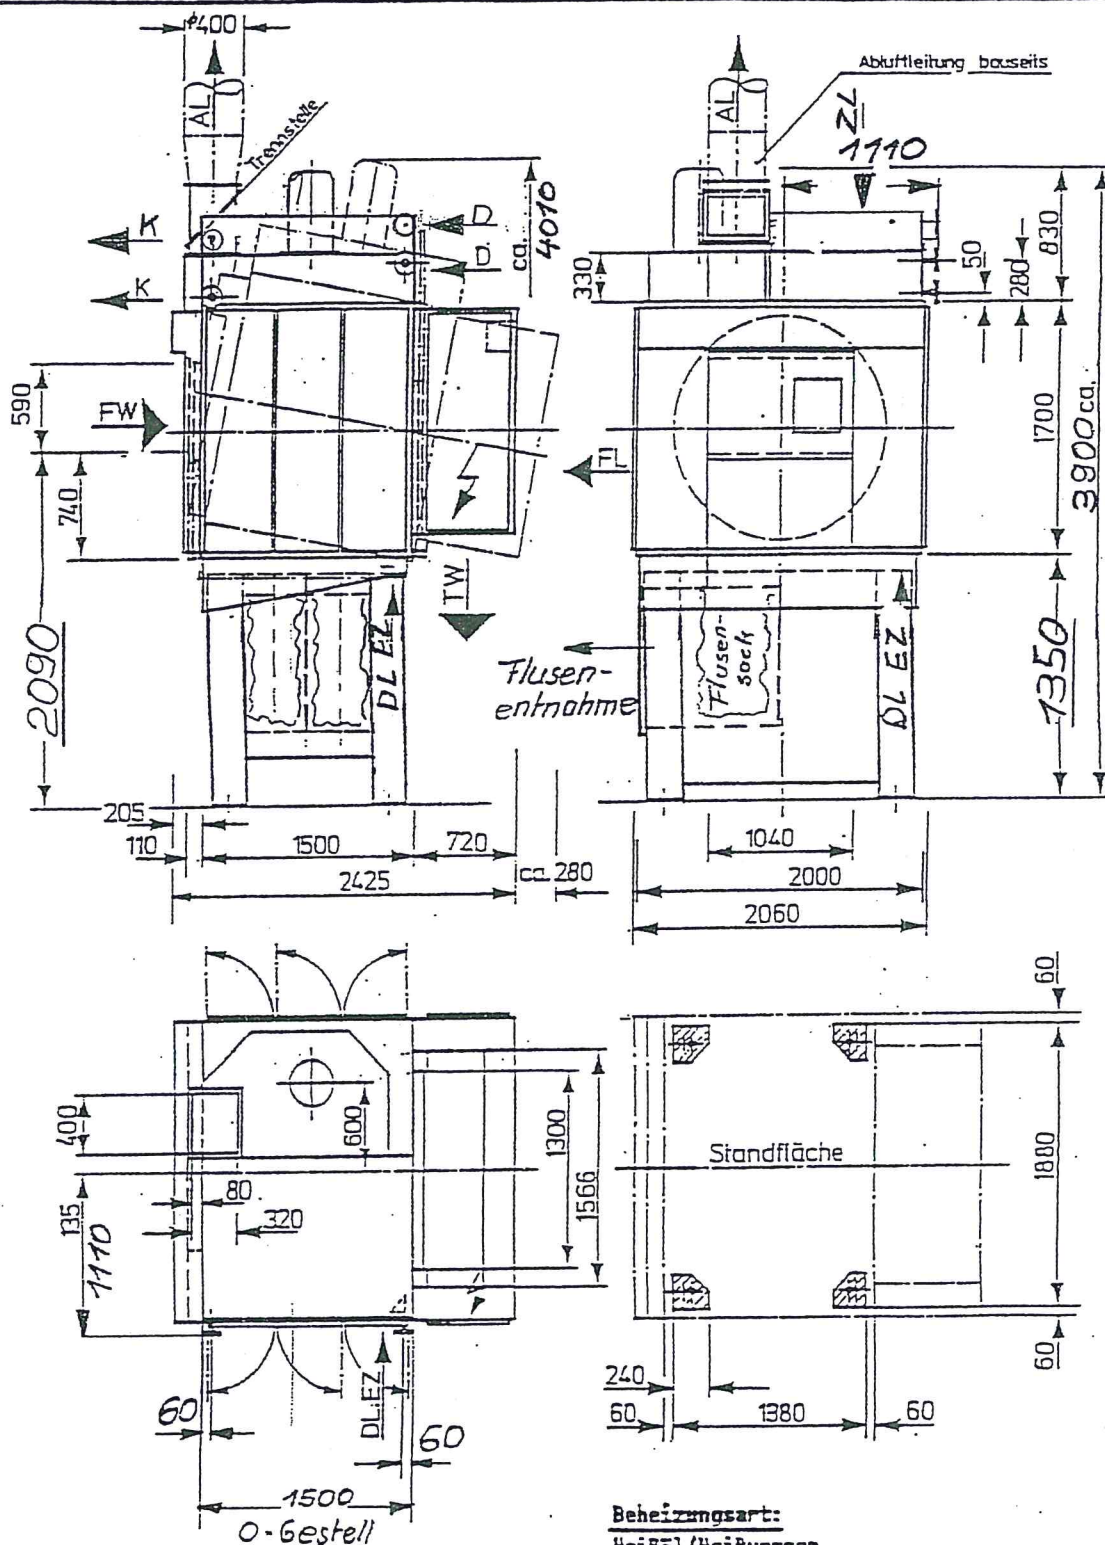

FW = feuchte Ware
TW = trockene Ware
ZL = Zuluft
AL = Abluft
FL = Flusenentnahme
DL = Druckluft
EZ = Elektro-Zuleitung
D = Dampf - DN 40
K = Kondensat - DN 25
HW = Heißwasser - DN 50
HÖ = Heißöl - DN 50

Beheizungsart:
Heißöl/Heißwasser



Einbringöffnung :

Höhe = ca. 2700 mm
Breite = ca. 2300 mm

Wandabstand = 600 mm

Fundamentbelastung je Fuß = ca. 500 kg